


PLÁN PŘÍZEMÍ

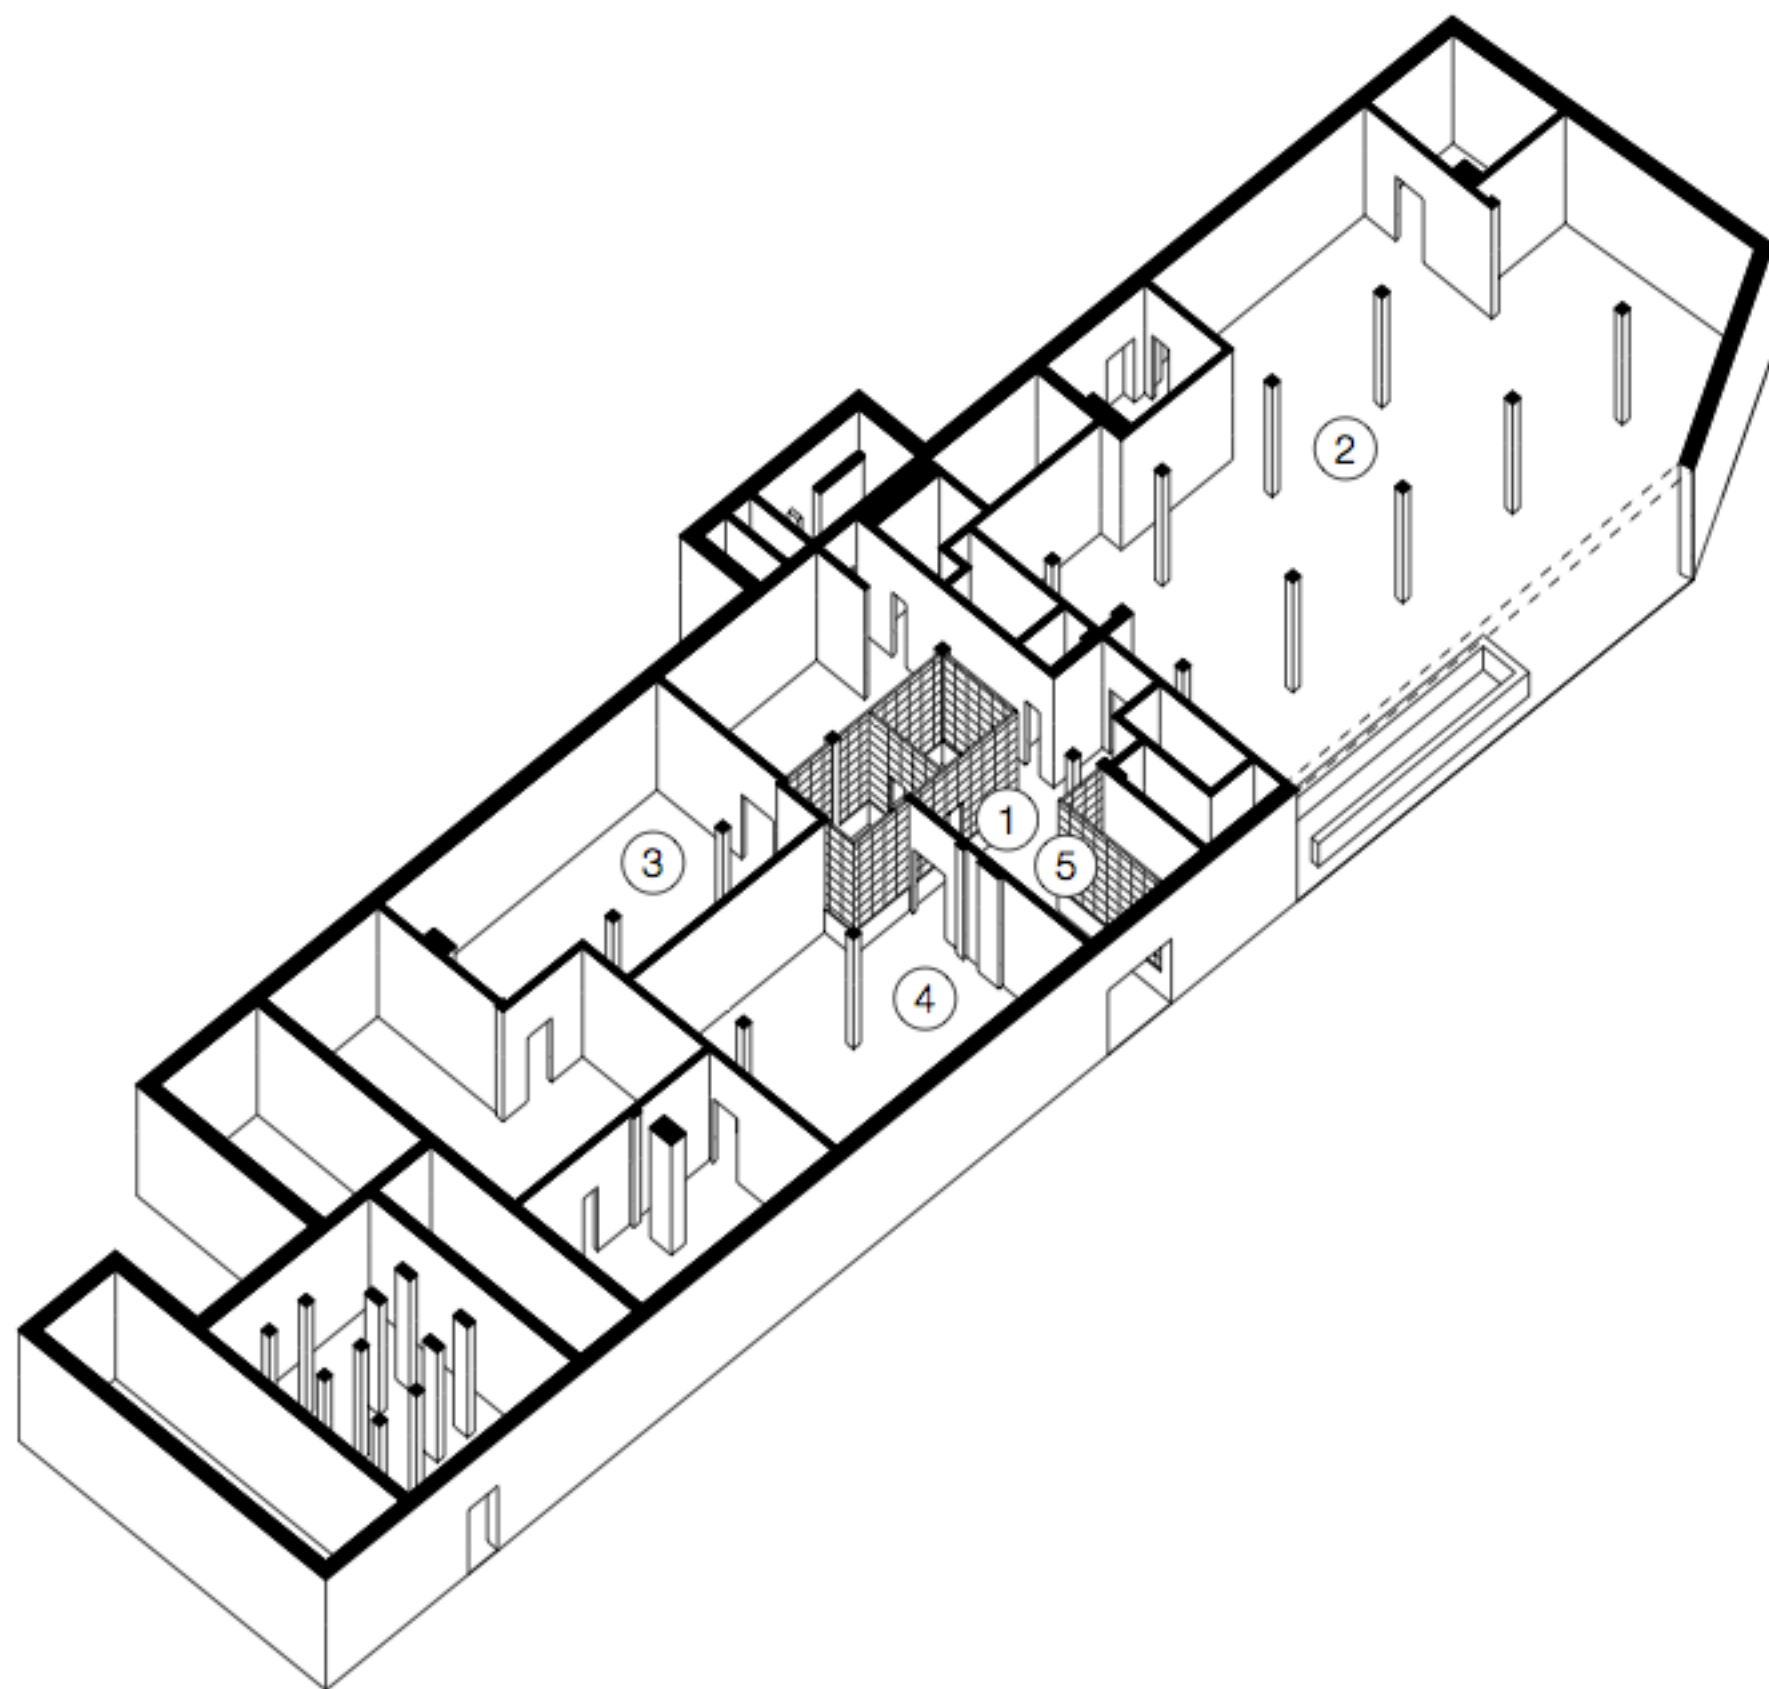

1	Foyer a zázemí / Foyer a facilitie	450 m2
2	Velký sál multifunkční sál	600 m2
3	Divadelní sál	150 Mm2
4	Galerie MeetFactory	300 m2
5	Kavárna Konzum	40 m2